


Tallinna Lauluväljak
II KORRUSE PLAAN

LEGEND:

- alaliselt hõivatud ruum
- 1x1 meetri ruudustik
- 1,5x1,5 meetrised kohad
- 1,5x2 meetrised kohad
- Kõik muud kohad on 2 meetrised
- Tulekustutusvahendid
Ligipääs peab olema tagatud
- 3m meetrised kohad

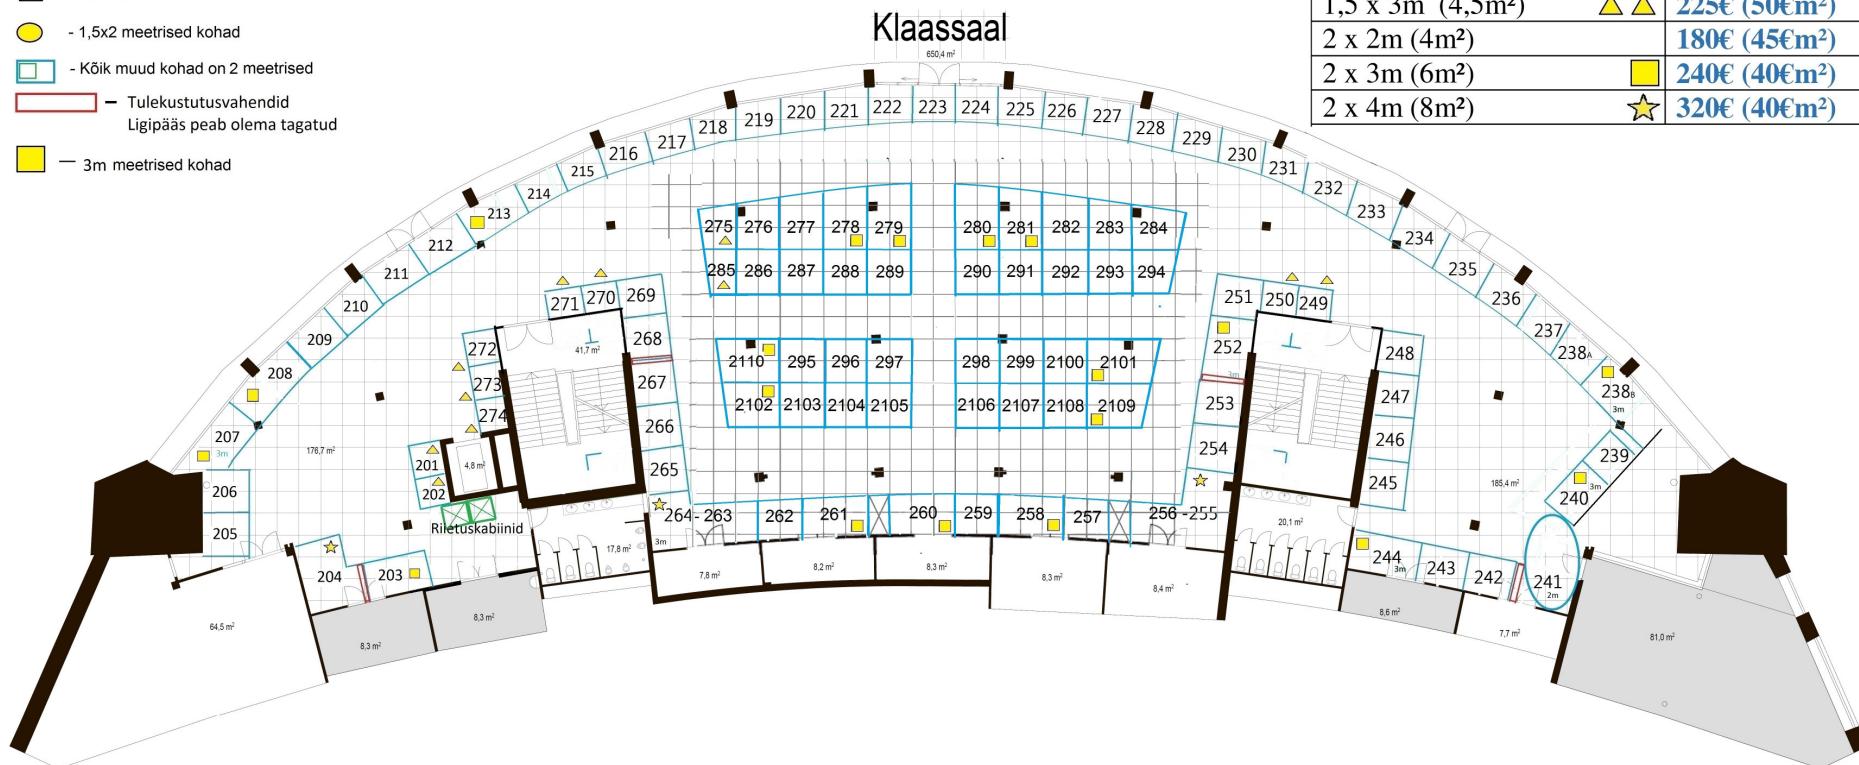

Müüme jooksvat meetrit-, müügipinna laius kaupleja enda valikul!

PIND = sügavus + laius (m ²)	Kõik hinnad 3 päeva!	I ja II korruse saalid
1,5 x 1,5m (2,25m ²)	▲ 125€ (55€m ²)	
1,5 x 2m (3m ²)	● 155€ (52€m ²)	
1,5 x 3m (4,5m ²)	▲▲ 225€ (50€m ²)	
2 x 2m (4m ²)		180€ (45€m ²)
2 x 3m (6m ²)	■ 240€ (40€m ²)	
2 x 4m (8m ²)	★ 320€ (40€m ²)	